

4867

ΕΦΗΜΕΡΙΣ ΤΗΣ ΚΥΒΕΡΝΗΣΕΩΣ

ΤΗΣ ΕΛΛΗΝΙΚΗΣ ΔΗΜΟΚΡΑΤΙΑΣ

ΤΕΥΧΟΣ ΤΕΤΑΡΤΟ **Αρ. Φύλλου 478**

8 Ιουνίου 2004

ΠΕΡΙΕΧΟΜΕΝΑ

ΑΠΟΦΑΣΕΙΣ

ΑΠΟΦΑΣΕΙΣ

Αριθ. 1328 (1)

Κήρυξη αναδασωτέας έκτασης εμβαδού 5,423 και 0,522 στρεμμάτων, στη θέση "Στήλες" περιφέρειας Δήμου Σκιάθου, Ν. Μαγνησίας.

Ο ΓΕΝΙΚΟΣ ΓΡΑΜΜΑΤΕΑΣ
ΠΕΡΙΦΕΡΕΙΑΣ ΘΕΣΣΑΛΙΑΣ

Έχοντας υπόψη:

1. Τις διατάξεις του Ν. 3200/1955 περί διοικητικής αποκέντρωσης όπως τροποποιήθηκαν και συμπληρώθηκαν μεταγενέστερα με το Ν.Δ. 532/1970.

2. Τις διατάξεις του άρθρου 117 παρ. 3 του Συντάγματος.

3. Τις διατάξεις του Ν. 998/1979 "Περί προστασίας Δασών κ.λ.π." και ειδικότερα:

α) Το άρθρο 41 παρ. 1.

β) Το άρθρο 38 παρ. 1.

4. Τις διαταγές του Υπ. Γεωργίας:

α) 160417/1180/8.7.1980 και

β) 182447/3049/24.9.1980.

5. Το Ν. 2503/30.5.1997 "Περί διοίκησης, αποκέντρωσης, στελέχωσης της Περιφέρειας κ.α. δ/ξεις".

6. Την υπ' αριθμ. 1860/23.3.2001 (ΦΕΚ 421/12.4.2001) απόφαση του Γενικού Γραμματέα της Περ. Θεσσαλίας, περί εξουσιοδοτήσεως των Δ/ντών Δασών των Νομών της Περιφέρειας να υπογράφουν με εντολή του αποφάσεις για την κήρυξη αναδασωτέων εκτάσεων.

7. Την υπ' αριθμ. 609/22.4.2004 πρόταση του Δασαρχείου Σκοπέλου, με την οποία προτείνεται η κήρυξη της εκτάσεως, που αναφέρεται στο θέμα, ως αναδασωτέας, αποφασίζουμε:

Κηρύσσουμε ως αναδασωτέα δημοτική δασική έκταση συνολικού εμβαδού 5,945 στρεμ. (πέντε στρεμμάτων και εννιακοσίων σαράντα πέντε χιλιοστών του στρέμματος). Η έκταση αυτή, που βρίσκεται στη θέση "Στήλες" περιφέρειας Δήμου Σκιάθου, του Νομού Μαγνησίας απεικονίζεται με στοιχεία Α-Β-Γ-Δ-Ε-Ζ-Η-Θ-Ι-Α και Κ-Λ-Μ-Κ στο προσαρτημένο στην παρούσα απόφαση μας διάγραμμα, το οποίο αποτελεί αναπόσπαστο μέρος αυτής και έχει όρια:

Τμήμα ΑΒΓΔΕΖΗΘΙΑ	Τμήμα ΚΛΜΚ
Ανατολικά: Με επαρχιακή οδό	Ανατολικά: Με αγρό
Δυτικά: Με δάσος	Δυτικά: Με επαρχιακή οδό
Βόρεια: Με δάσος	Βόρεια: Με δασική έκταση
Νότια: Με δάσος	Νότια: Με αγρό

Σκοποί της κήρυξης της ανωτέρω έκτασης ως αναδασωτέας είναι, η διατήρηση του δασικού χαρακτήρα αυτής, ο αποκλεισμός διάθεσης της για άλλη χρήση και η αποκατάσταση με φυσική αναγέννηση της καταστραφείσης, την 22α Μαρτίου 2004 από πυρκαϊά, δασικής βλάστησης αποτελούμενης από χαλέπιο πεύκη με υπόροφο αείφυλλα πλατύφυλλα.

Η απόφαση αυτή να δημοσιευθεί στην Εφημερίδα της Κυβερνήσεως.

Βόλος, 18 Μαΐου 2004

Με εντολή Γενικού Γραμματέα Περιφέρειας
Ο Διευθυντής Δασών Ν. Μαγνησίας
ΕΥΣΤ. ΣΤΑΘΑΡΑΚΟΣ

ΤΟΠΟΓΡΑΦΙΚΟ ΔΙΑΓΡΑΜΜΑ ΚΑΕΙΣΗΣ ΕΚΤΑΣΗΣ ΣΤΗ ΘΕΣΗ «ΣΤΗΛΕΣ» ΠΕΡΙΟΧΗΣ ΔΗΜΟΥ ΣΚΙΑΘΟΥ ΜΕ ΕΜΒΑΔΟΝ $Ε_{ΑΒΓΔΕΖΗΘΙΑ}$=5.422,50τ.μ. & $Ε_{ΚΛΜΚ}$=522,00τ.μ. ΑΠΟΤΕΛΟΥΜΕΝΟ ΑΠΟ ΔΑΣΟΣ ΧΑΛΕΠΙΟΥ ΠΕΥΚΗΣ ΜΕ ΥΠΟΡΟΦΟ ΑΕΙΦΥΛΛΑ ΠΛΑΤΥΦΥΛΛΑ


ΑΝΗΚΕΙ ΣΤΗΝ 1328/18-5-04 ΑΠΟΦΑΣΗ Γ. Γ. ΠΕΡΙΦΕΡΕΙΑΣ ΘΕΣΣΑΛΙΑΣ


ΚΛΙΜΑΚΑ 1:1000

ΤΜΗΜΑ ΑΒΓΔΕΖΗΘΙΑ					ΤΜΗΜΑ ΚΛΜΚ			
	Χ	Ψ	μ.			Χ	Ψ	μ.
Α	449913	4333918			Κ	449922	4333944	
			50,45					46,86
Β	449864	4333906			Λ	449958	4333914	
			11,40					36,01
Γ	449857	4333897			Μ	449922	4333915	
			24,60					29,00
Δ	449835	4333908						
			23,43					
Ε	449817	4333923						
			8,06					
Ζ	449813	4333930						
			38,01					
Η	449835	4333961						
			53,76					
Θ	449886	4333978						
			38,60					
Ι	449917	4333955						
			37,22					

Οι Συντεταγμένες των κορυφών είναι στο σύστημα Ε.Γ.Σ.Α. 87

ΧΑΡΤΗΣ ΠΡΟΣΑΝΑΤΟΛΙΣΜΟΥ
ΚΛΙΜΑΚΑ 1:50000
ΚΑΕΙΣΑ ΕΚΤΑΣΗ

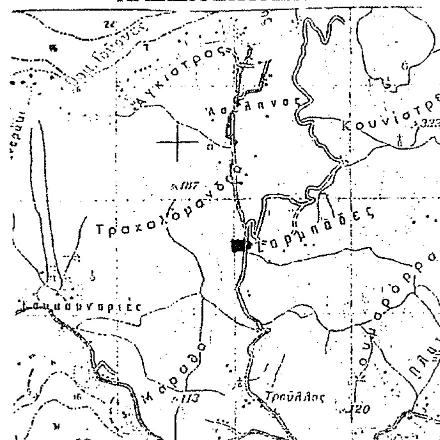

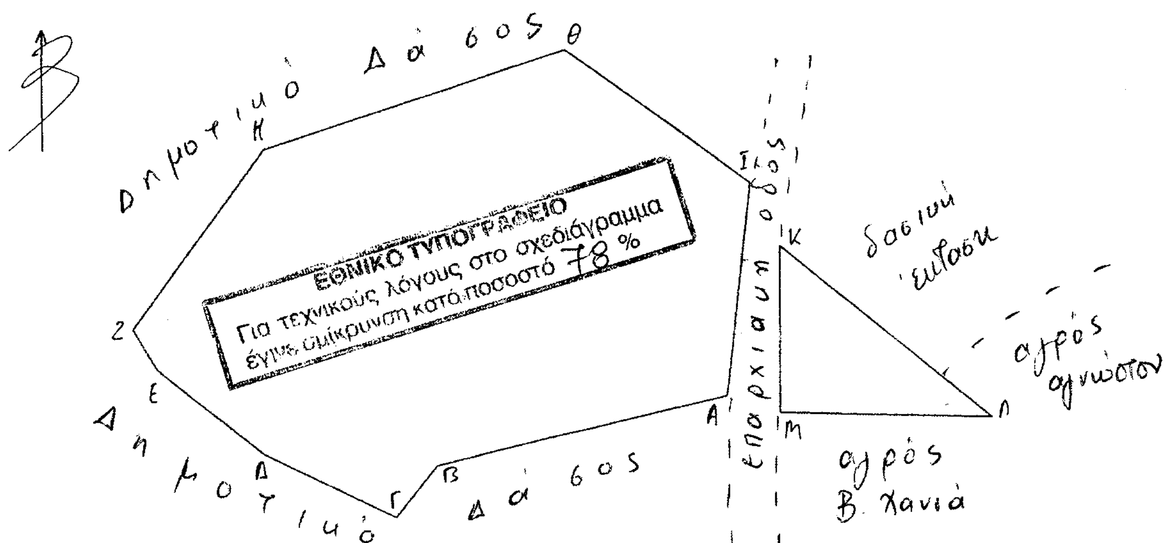

	ΘΕΩΡΗΘΗΚΕ	ΘΕΩΡΗΘΗΚΕ
ΣΚΙΑΘΟΣ 31 - 3 - 2004	ΣΚΟΠΕΛΟΣ 22 - 4 - 2004	ΒΟΛΟΣ 18 - 5 - 2004
Η ΣΥΝΤΑΞΑΣΑ	Ο ΔΑΣΑΡΧΗΣ ΣΚΟΠΕΛΟΥ	Ο Δ/ΝΤΗΣ ΔΑΣΩΝ
		Ευστ. Σταθαράκος
Μπάκαβου Αναστασία	Παπαγιάννης Αθανάσιος	
Δασολόγος	Δασολόγος με βαθμό Δ/ντού	

Αριθ. 6357 (2)

Κήρυξη ως αναδασωτέας έκτασης εμβαδού έξι κόμμα τριακοσίων δέκα στρεμμάτων (6,310 στρεμ.) στην θέση «Κλεισούρες», Δημ. Διαμερίσματος Χλωμού, περιφέρειας Δήμου Μελιτειέων Ν. Κέρκυρας.

Ο ΓΕΝΙΚΟΣ ΓΡΑΜΜΑΤΕΑΣ
ΠΕΡΙΦΕΡΕΙΑΣ ΙΟΝΙΩΝ ΝΗΣΙΩΝ

Έχοντας υπόψη:

1. Το άρθρου 117 παρ. 3 του Συντάγματος της Ελλάδος.

2. Το Ν. 3200/1955 «Περί διοικητικής αποκέντρωσης», όπως αυτές τροποποιήθηκαν μεταγενέστερα.

3. Το Ν. 2503/1997 «Περί διοίκησης, αποκέντρωσης, στελέχωσης της Περιφέρειας κ.ά. διατάξεις».

4. Το Ν. 998/1979 «Περί προστασίας των Δασών και των Δασικών εν γένει εκτάσεων της Χώρας» και ειδικότερα:

δα) Το άρθρο 41 παρ. 1.

δβ) Το άρθρο 38 παρ. 1, όπως τροποποιήθηκαν μέχρι σήμερα.

5. Τις διατάξεις του Ν. 3208/2003.

6.Τις διαταγές του Υπουργείου Γεωργίας:

α) 160417/1180/8.7.1980.

β) 182447/3049/24.9.1980.

7.Την υπ' αριθμ. 5431/27.4.2004 πρόταση της Δ/νσης Δασών Ν. Κέρκυρας σχετικά με την κήρυξη ως αναδασωτέας της αναφερόμενης στο θέμα έκτασης.

8. Τις διατάξεις του άρθρου 29 του Ν. 1558/1985, όπως προστέθηκαν με το άρθρο 27 του Ν. 2081/1992 (ΦΕΚ 154/Α), σύμφωνα με τις οποίες από τις διατάξεις αυτής της απόφασης δεν προκαλείται δαπάνη σε βάρος του κρατικού προϋπολογισμού ή του οικείου Ο.Τ.Α, αποφασίζουμε:

Κηρύσσουμε ως αναδασωτέα την δασικού χαρακτήρα έκταση εμβαδού έξι κόμμα τριακοσίων δέκα στρεμμάτων (6,310 στρεμ.). Η έκταση αυτή, που βρίσκεται στη θέση «Κλεισούρες», Δημ. Διαμερίσματος Χλωμού, περιφέρειας Δήμου Μελιτειέων Ν. Κέρκυρας, απεικονίζεται με στοιχεία (Α, Β, Γ, Δ, Ε, Ζ, Η, Θ, Ι, Κ, Α) και (Λ, Μ, Ν, Ξ, Ο, Π, Ρ, Σ, Λ) στο προσαρτημένο στην παρούσα απόφασή μας διάγραμμα το οποίο αποτελεί αναπόσπαστο μέρος αυτής και έχει όρια:

ΒΟΡΕΙΑ: Ελαιόκτημα - Δασικού χαρακτήρα έκταση

ΝΟΤΙΑ: Ελαιοκτήματα

ΑΝΑΤΟΛΙΚΑ: Ελαιοκτήματα

ΔΥΤΙΚΑ: Δασικού χαρακτήρα έκταση - Ελαιοκτήματα

Σκοποί της κήρυξης της ανωτέρω έκτασης ως αναδασωτέας είναι η διατήρηση του δασικού χαρακτήρα αυτής, ο αποκλεισμός διάθεσής της για άλλη χρήση και η αποκατάσταση της καταστραφείσας, κατά το μήνα Φεβρουάριο 2004, από εκχέρσωση δασικής βλάστησης, αποτελούμενης από πουρνάρι, σχοίνο, κουμαριά. Η ως άνω καταστροφή διαπιστώθηκε στις 18.3.2004

Η απόφαση αυτή να δημοσιευθεί στην Εφημερίδα της Κυβερνήσεως.

Κέρκυρα, 13 Μαΐου 2004

Ο Γενικός Γραμματέας Περιφέρειας
ΣΩΤΗΡΙΟΣ ΒΟΣΔΟΥ

ΤΟΠΟΓΡΑΦΙΚΟ ΔΙΑΓΡΑΜΜΑ

Αναδασωτέας Έκτασης Εμβαδού (6,310) στρεμ.
Στη θέση « Κλεισούρες » Δημοτικού Διαμερίσματος
Χλομού Περιφέρειας Δήμου Μελιτειέων
Νομού Κέρκυρας

ΚΛΙΜΑΚΑ 1:350





Το παρόν ανήκει στην αριθμ. 6357/13-5-04 Απόφαση Γ.Γ.Π.Ι.Ν.

Θέση Αναδασωτέας έκτασης

ΧΑΡΤΗΣ ΠΡΟΣΑΝΑΤΟΛΙΣΜΟΥ

Κλίμακα 1: 50.000

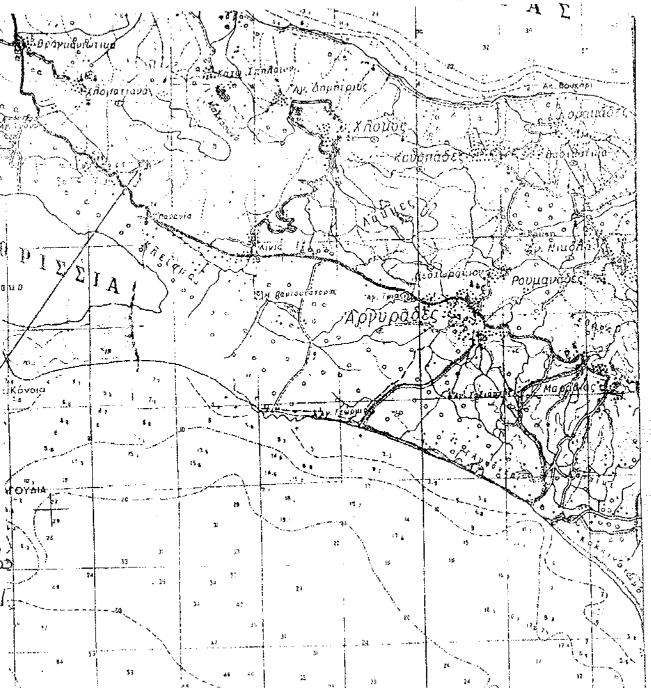

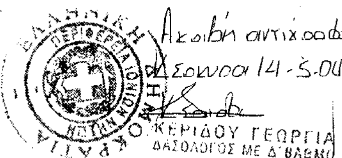

Ακριβή αντίγραφο
Κέρκυρα 14-5-04
ΚΕΡΙΔΟΥ ΓΕΩΡΓΙΑ
ΔΑΣΟΛΟΓΟΣ ΜΕ Δ΄ ΒΑΘΜΟ

ΕΘΝΙΚΟ ΤΥΠΟΓΡΑΦΕΙΟ
Για τεχνικούς λόγους στο σχεδιάγραμμα έγινε σμίκρυνση κατά ποσοστό 55 %

ΚΕΡΚΥΡΑ 23-4-04
Ο ΣΥΝΤΑΚΤΗΣ

ΚΩΝ/ΝΟΣ Σ. ΣΚΑΦΙΔΑΣ
Δασοπόνος

ΚΕΡΚΥΡΑ 29-4-04
ΕΛΕΓΧΘΗΚΕ
Η Δ/ΝΤΡΙΑ ΔΑΣΩΝ

ΚΡΙΚΗ – ΓΑΤΣΟΥΛΗ ΟΛΓΑ
ΔΑΣΟΛΟΓΟΣ

ΚΕΡΚΥΡΑ 13-5-04
Ο
ΓΕΝΙΚΟΣ ΓΡΑΜΜΑΤΕΑΣ
ΠΕΡΙΦΕΡΕΙΑΣ ΙΟΝΙΩΝ
ΝΗΣΙΩΝ

ΒΟΣΔΟΥ ΣΩΤΗΡΙΟΣ

ΥΠΟΜΝΗΜΑ
ΕΜΒΑΔΟΝ :(Α,Β,Γ,Δ,... ...Ι,Κ,Α)+
(Λ,Μ,Ν,Ξ,Ο,Π,Ρ,Σ,Λ)=
=4,086+2,224=6,310 ΣΤΡ.

Αριθ. 1676 (3)

Έγκριση τοπικού ρυμοτομικού σχεδίου στην εκτός σχεδίου περιοχή Έδεσσας, Δ. Έδεσσας, Ν. Πέλλης (θέση Πασά Τσαϊρ) για τον καθορισμό χώρων Αθλητικών Εγκαταστάσεων και καθορισμός όρων και περιορισμών δόμησης.

Ο ΓΕΝΙΚΟΣ ΓΡΑΜΜΑΤΕΑΣ
ΠΕΡΙΦΕΡΕΙΑΣ ΚΕΝΤΡΙΚΗΣ ΜΑΚΕΔΟΝΙΑΣ

Έχοντας υπόψη:

1) Τις διατάξεις του άρθρου 114 του από 14.7.1999 Π.Δ/τος «Κώδικας βασικής πολεοδομικής νομοθεσίας» (ΦΕΚ 580Δ/1999).

2) Τις διατάξεις του άρθρου 29 Α του Ν. 1558/1985 «Κυβέρνηση και Κυβερνητικά Όργανα» ΦΕΚ Α137/1985 που προστέθηκε με το άρθρο 27 του Ν. 2081/1992 ΦΕΚ Α 154/1992 και αντικαταστάθηκε με την παράγραφο 2α του άρθρου 1 του Ν. 2469/1997 ΦΕΚ Α 38/1997.

3) Τις διατάξεις του Ν. 2503/1997 «Διοίκηση, οργάνωση της Περιφέρειας, ρύθμιση θεμάτων για την τοπική αυτοδιοίκηση και άλλες διατάξεις» ΦΕΚ Α 107/1997.

4) Τις διατάξεις του Ν. 3044/2002 «Μεταφορά Συντελεστή Δόμησης και ρυθμίσεις άλλων θεμάτων αρμοδιότητας Υπουργείου Περιβάλλοντος, Χωροταξίας και Δημοσίων έργων» και ειδικότερα του άρθρου 10 παρ. 2 δ.

5) Την υπ' αριθμ. 100/2002 απόφαση του Δημ. Συμβουλίου Έδεσσας.

6) Το υπ' αριθμ. 867/27.2.2003 έγγραφο της ΙΖ' Εφορείας Προϊστορικών και Κλασσικών Αρχαιοτήτων.

7) Το υπ' αριθμ. 262/5.2.2003 έγγραφο της 11ης Εφορείας Βυζαντινών Αρχαιοτήτων.

8) Το υπ' αριθμ. 4281/17.12.2002 έγγραφο του Δασαρχείου Έδεσσας.

9) Το υπ' αριθμ. 9963/19.12.2002 έγγραφο της Δ/νσης Γεωργίας Έδεσσας.

10) Τα υπ' αριθμ. 6843/2.12.2003 (σχ. 6179) και 987/12.2.2004 έγγραφα της Δ/νσης Δημοσίων Έργων Περιφέρειας Κ. Μακεδονίας.

11) Την υπ' αριθμ. 38η/2004 πράξη, με θετική γνωμοδότηση, του Περιφερειακού ΣΧΟΠ Κεντρικής Μακεδονίας (συνεδρία 3η/9.3.2004).

12) Το γεγονός ότι από τις κανονιστικές διατάξεις αυτής της απόφασης δεν προκαλείται δαπάνη σε βάρος του κρατικού προϋπολογισμού και του οικείου ΟΤΑ, αποφασίζουμε:

Εγκρίνεται τοπικό ρυμοτομικό σχέδιο σε έκταση 74,83 στρ στην εκτός σχεδίου οικισμού περιοχή Έδεσσας, Δ. Έδεσσας, Ν. Πέλλης (θέση Πασά Τσαϊρ) για τον καθορισμό χώρων Αθλητικών Εγκαταστάσεων και ορίζονται όροι και περιορισμοί δόμησης ως εξής:

α) Χαρακτηρίζονται τα Ο.Τ. 1, 2, 3, χώροι «Αθλητικών Εγκαταστάσεων».

β) Δημιουργούνται πεζόδρομος και δρόμος.

Οι παραπάνω ρυθμίσεις φαίνονται στο πρωτότυπο χρωματισμένο διάγραμμα 1:1000 θεωρημένο από τον Δ/ντή της ΔΙΠΕΧΩ Κ. Μακεδονίας που συνοδεύει την απόφαση αυτή.

γ) Ορίζονται οι παρακάτω όροι και περιορισμοί δόμησης:

Μέγιστο επιτρεπόμενο ποσοστό κάλυψης 30%
Μέγιστος επιτρεπόμενος συντελεστής δόμησης 0.30
Μέγιστο επιτρεπόμενο ύψος 14.00 μ.

Η ισχύς της απόφασης αρχίζει από τη δημοσίευσή της στην Εφημερίδα της Κυβερνήσεως.


Η απόφαση αυτή και το διάγραμμα που τη συνοδεύει να δημοσιευθούν στην Εφημερίδα της Κυβερνήσεως.


Θεσσαλονίκη, 6 Μαΐου 2004

Ο Γενικός Γραμματέας Περιφέρειας
ΓΕΩΡΓΙΟΣ ΤΣΙΟΤΡΑΣ



310350
310400
310500
310600
310700
755850
755750
755650
755550
755450
755350
ΠΡΟΣ ΑΓΡΑ
συλλεκτήριος D=6.00m
Ο.Τ. 3
ΑΘΛΗΤΙΚΕΣ ΕΓΚΑΤΑΣΤΑΣΕΙΣ
πεζόδρομος D=4.00m
Καταργούμενο τμήμα
Διαμόρφωση ΙΣΟΠΕΔΟΥ ΚΟΜΒΟΥ Β'
Εθνική οδός Εδέσσης - Φλώρινης
ΠΡΟΣ ΦΛΩΡΙΝΑ
ΝΕΑ ΕΘΝΙΚΗ ΟΔΟΣ
Ψηλή Βρύση
προς ΘΕΣ/ΝΙΚΗ

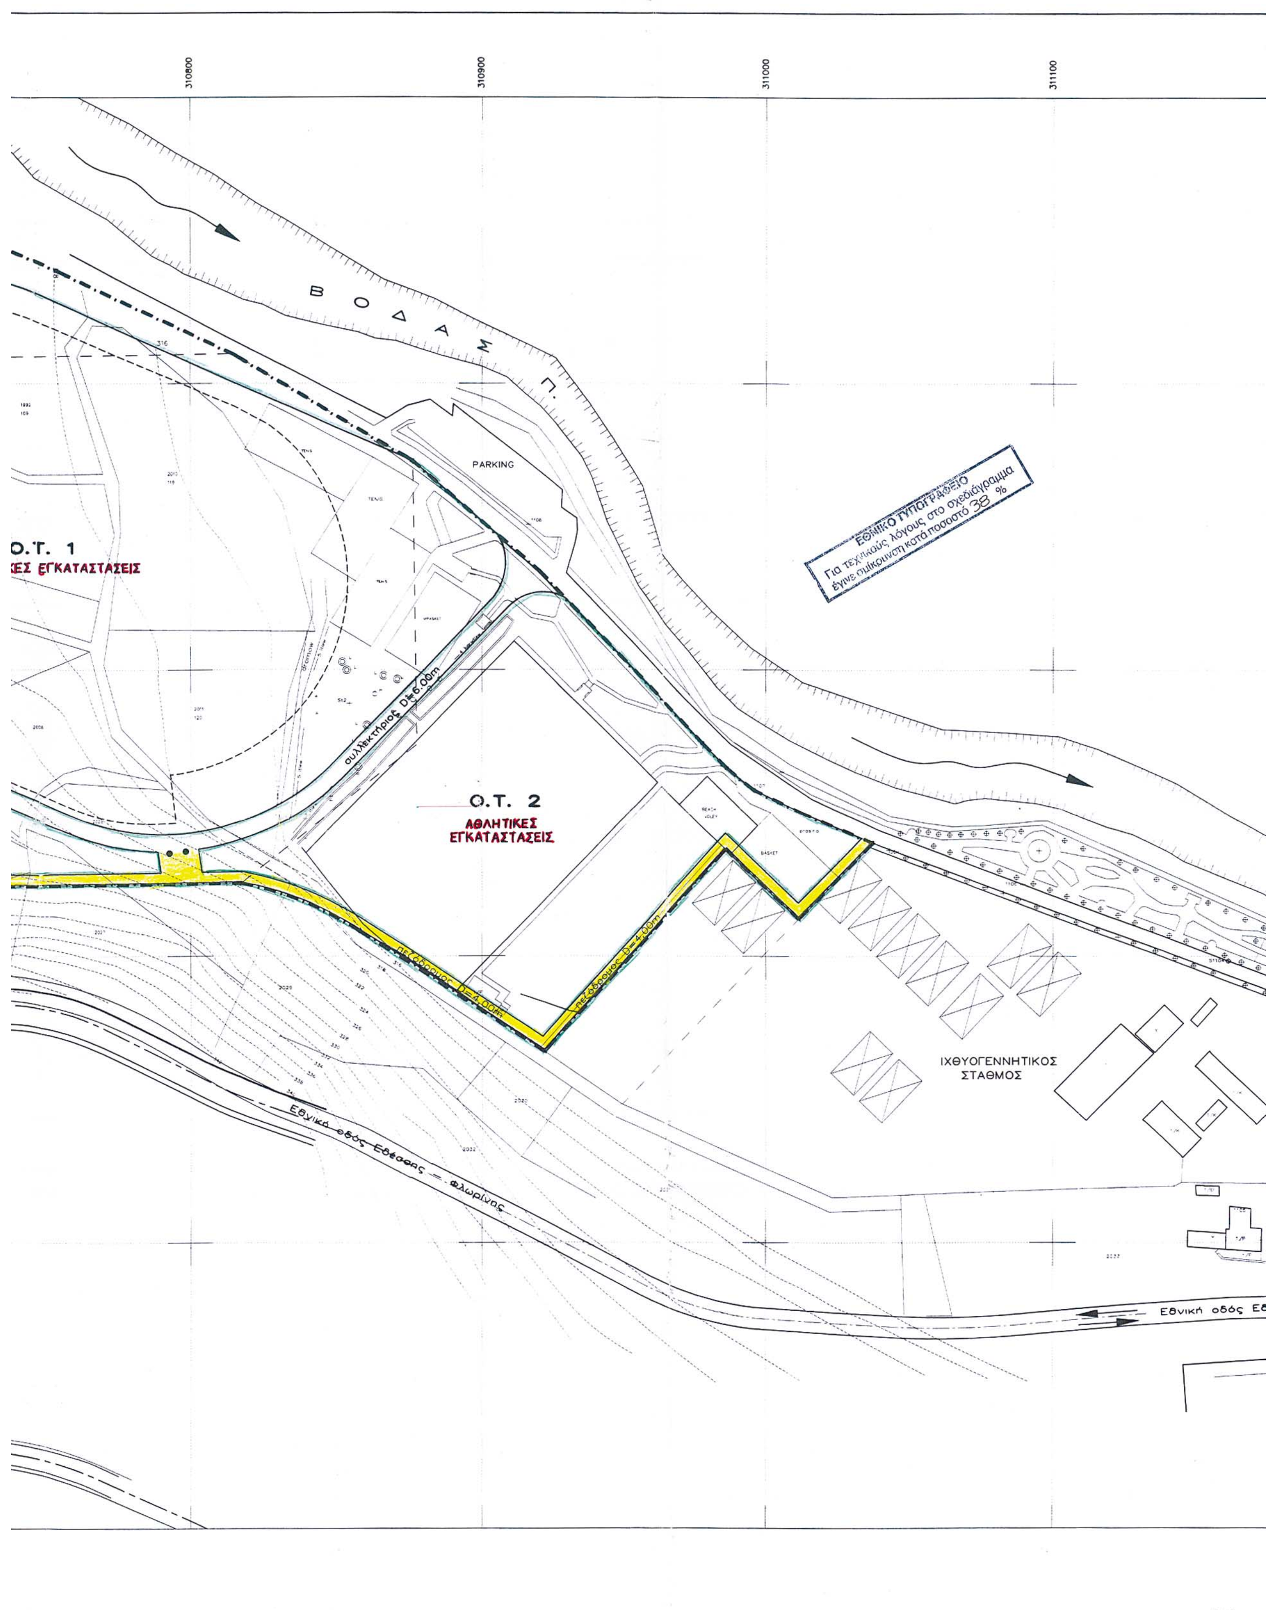
310800
310900
311000
311100
Β Ο Δ Α Μ Π.
PARKING
Ο.Τ. 1
ΚΕΣ ΕΓΚΑΤΑΣΤΑΣΕΙΣ
συλλεκτήριος D=6.00m
Ο.Τ. 2
ΑΘΛΗΤΙΚΕΣ
ΕΓΚΑΤΑΣΤΑΣΕΙΣ
πεζόδρομος D=4.00m
ΙΧΘΥΟΓΕΝΝΗΤΙΚΟΣ
ΣΤΑΘΜΟΣ
Εθνικά οδός Εδέσσης – Φλωρίνης
Εθνική οδός Εδ
ΕΘΝΙΚΟ ΤΥΠΟΓΡΑΦΕΙΟ
Για τεχνικούς λόγους στο σχεδιάγραμμα
έγινε σμίκρυνση κατά ποσοστό 38 %

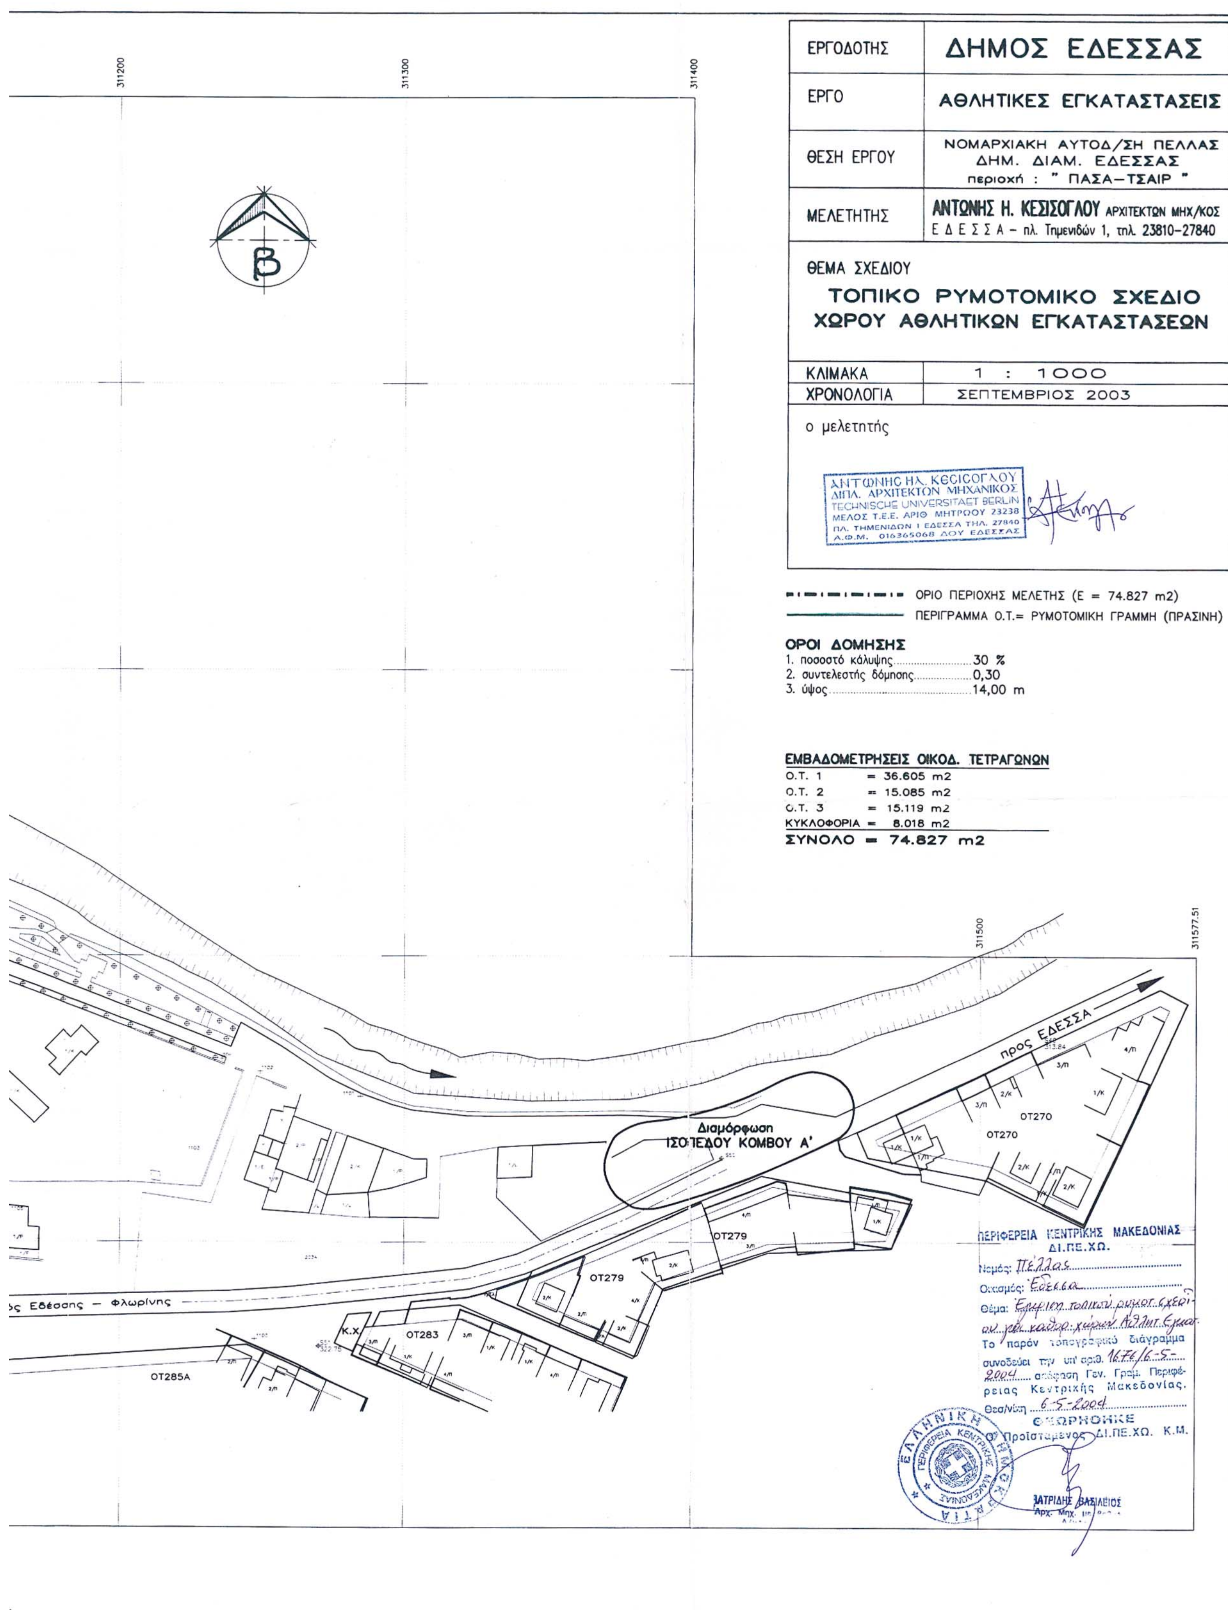
ΕΡΓΟΔΟΤΗΣ
ΔΗΜΟΣ ΕΔΕΣΣΑΣ
ΕΡΓΟ
ΑΘΛΗΤΙΚΕΣ ΕΓΚΑΤΑΣΤΑΣΕΙΣ
ΘΕΣΗ ΕΡΓΟΥ
ΝΟΜΑΡΧΙΑΚΗ ΑΥΤΟΔ/ΣΗ ΠΕΛΛΑΣ
ΔΗΜ. ΔΙΑΜ. ΕΔΕΣΣΑΣ
περιοχή : " ΠΑΣΑ–ΤΣΑΙΡ "
ΜΕΛΕΤΗΤΗΣ
ΑΝΤΩΝΗΣ Η. ΚΕΣΙΣΟΓΛΟΥ ΑΡΧΙΤΕΚΤΩΝ ΜΗΧ/ΚΟΣ
Ε Δ Ε Σ Σ Α – πλ. Τημενιδών 1, τηλ. 23810–27840
ΘΕΜΑ ΣΧΕΔΙΟΥ
ΤΟΠΙΚΟ ΡΥΜΟΤΟΜΙΚΟ ΣΧΕΔΙΟ
ΧΩΡΟΥ ΑΘΛΗΤΙΚΩΝ ΕΓΚΑΤΑΣΤΑΣΕΩΝ
ΚΛΙΜΑΚΑ 1 : 1000
ΧΡΟΝΟΛΟΓΙΑ ΣΕΠΤΕΜΒΡΙΟΣ 2003
ο μελετητής
ΑΝΤΩΝΗΣ ΗΛ. ΚΕΣΙΣΟΓΛΟΥ
ΔΙΠΛ. ΑΡΧΙΤΕΚΤΩΝ ΜΗΧΑΝΙΚΟΣ
TECHNISCHE UNIVERSITAET BERLIN
ΜΕΛΟΣ Τ.Ε.Ε. ΑΡΙΘ. ΜΗΤΡΩΟΥ 23238
ΠΛ. ΤΗΜΕΝΙΔΩΝ 1 ΕΔΕΣΣΑ ΤΗΛ. 27840
Α.Φ.Μ. 016365068 ΔΟΥ ΕΔΕΣΣΑΣ
ΟΡΙΟ ΠΕΡΙΟΧΗΣ ΜΕΛΕΤΗΣ (Ε = 74.827 m2)
ΠΕΡΙΓΡΑΜΜΑ Ο.Τ.= ΡΥΜΟΤΟΜΙΚΗ ΓΡΑΜΜΗ (ΠΡΑΣΙΝΗ)
ΟΡΟΙ ΔΟΜΗΣΗΣ
1. ποσοστό κάλυψης 30 %
2. συντελεστής δόμησης 0,30
3. ύψος 14,00 m
ΕΜΒΑΔΟΜΕΤΡΗΣΕΙΣ ΟΙΚΟΔ. ΤΕΤΡΑΓΩΝΩΝ
Ο.Τ. 1 = 36.605 m2
Ο.Τ. 2 = 15.085 m2
Ο.Τ. 3 = 15.119 m2
ΚΥΚΛΟΦΟΡΙΑ = 8.018 m2
ΣΥΝΟΛΟ = 74.827 m2
311200
311300
311400
311500
311577.51
Β
προς ΕΔΕΣΣΑ
Διαμόρφωση
ΙΣΟΠΕΔΟΥ ΚΟΜΒΟΥ Α'
ΟΤ270
ΟΤ279
ΟΤ283
ΟΤ285Α
Κ.Χ.
ος Εδέσσης – Φλωρίνης
ΠΕΡΙΦΕΡΕΙΑ ΚΕΝΤΡΙΚΗΣ ΜΑΚΕΔΟΝΙΑΣ
ΔΙ.ΠΕ.ΧΩ.
Νομός: Πέλλας
Οικισμός: Έδεσσα
Θέμα: Έγκριση τοπικού ρυμοτ. σχεδίου για καθορ. χώρου Αθλητ. Εγκατ.
Το παρόν τοπογραφικό διάγραμμα συνοδεύει την υπ' αριθ. 1676/6-5-2004 απόφαση Γεν. Γραμ. Περιφέρειας Κεντρικής Μακεδονίας.
Θεσ/νίκη 6-5-2004
ΘΕΩΡΗΘΗΚΕ
Ο Προϊστάμενος ΔΙ.ΠΕ.ΧΩ. Κ.Μ.
ΕΛΛΗΝΙΚΗ ΔΗΜΟΚΡΑΤΙΑ
ΠΕΡΙΦΕΡΕΙΑ ΚΕΝΤΡΙΚΗΣ ΜΑΚΕΔΟΝΙΑΣ
ΙΑΤΡΙΔΗΣ ΒΑΣΙΛΕΙΟΣ